


Segnali di pericolo

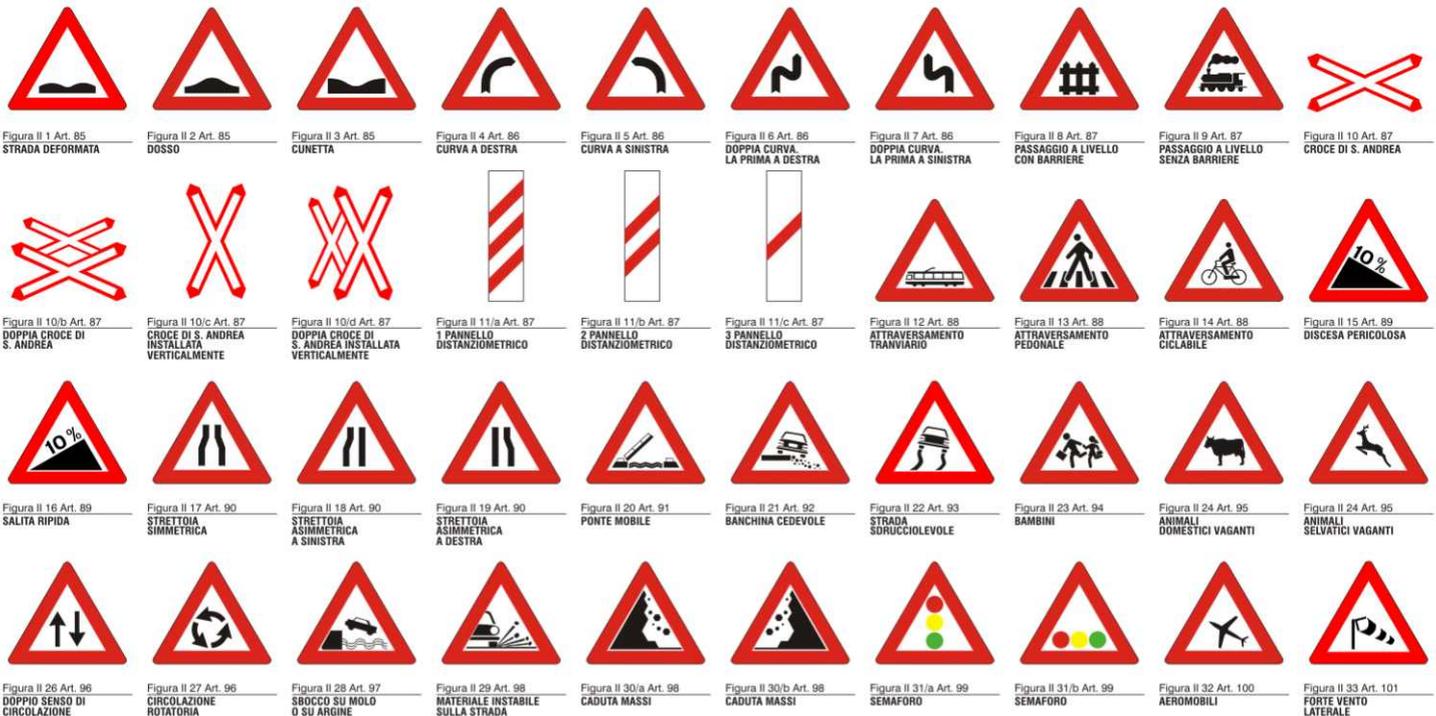

Segnali di precedenza



Segnali di divieto




Segnali di fermata, di sosta e di parcheggio




Segnali di obbligo



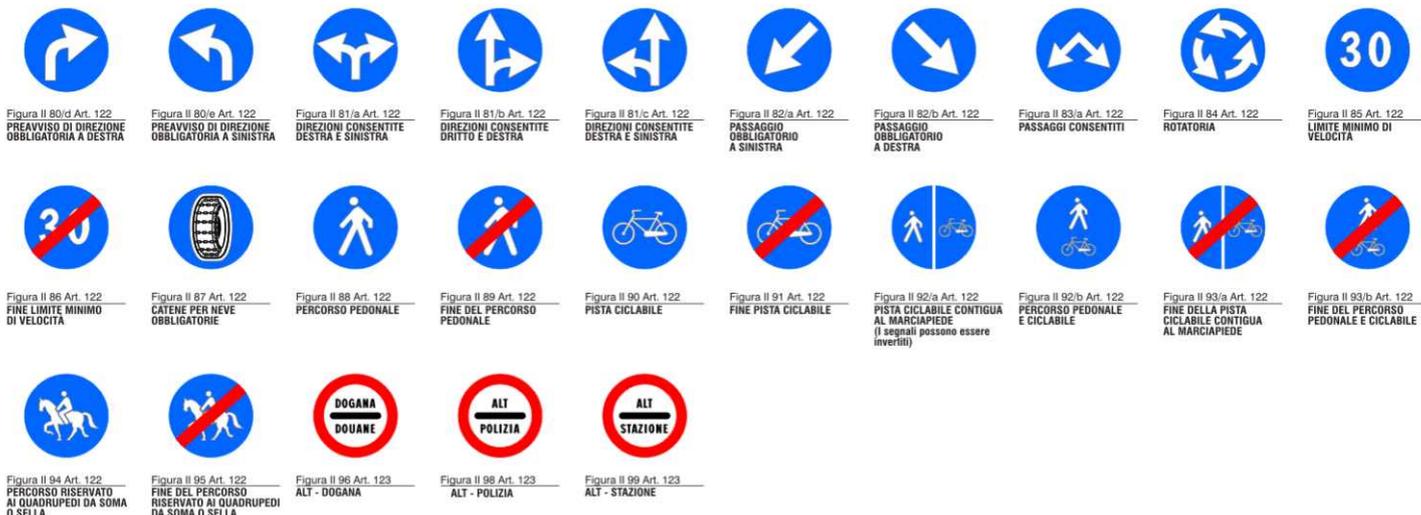

Pannelli integrativi

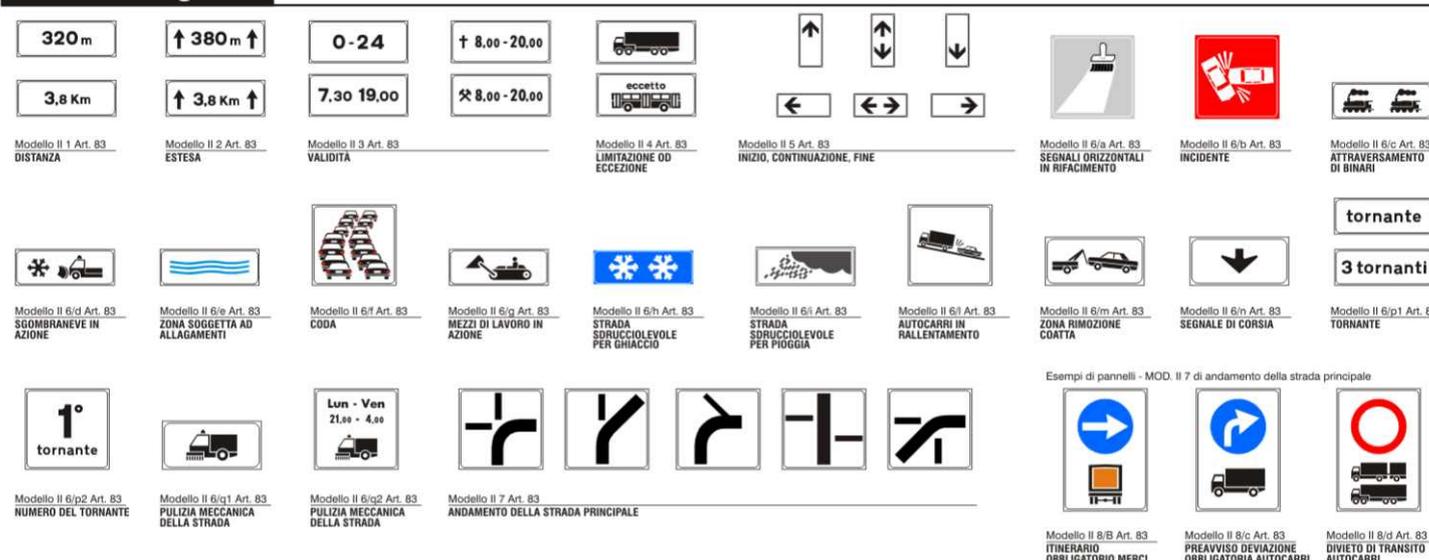

Simboli per segnali di indicazione



Segnali di identificazione strade



Figura Il 256 Art. 129
SEGNALE IDENTIFICAZIONE
ITINERARIO INTERNAZIONALE



Figura Il 257 Art. 129
SEGNALE IDENTIFICAZIONE
AUTOSTRADA



Figura Il 258 Art. 129
SEGNALE IDENTIFICAZIONE
STRADA STATALE



Figura Il 259 Art. 129
SEGNALE IDENTIFICAZIONE
STRADA PROVINCIALE



Figura Il 260 Art. 129
SEGNALE IDENTIFICAZIONE
STRADA COMUNALE

Segnali di progressiva distanziometrica



Figura Il 261 Art. 129
SEGNALE DI PROGRESSIVA
CHILOMETRICA



Figura Il 262 Art. 129
SEGNALI DI PROGRESSIVA
ETOMETRICA



Figura Il 263 Art. 129
PROGRESSIVA DISTANZIOMETRICA
AUTOSTRADALE



Figura Il 264 Art. 129
PROGRESSIVA DISTANZIOMETRICA
AUTOSTRADALE



Figura Il 265 Art. 129
PROGRESSIVA DISTANZIOMETRICA
INTEGRATA CON SEGNALE DI
CONFERMA SU STRADE
EXTRAURBANE



Figura Il 266 Art. 129
PROGRESSIVA DISTANZIOMETRICA
PER STRADE STATALI



Figura Il 267 Art. 129
PROGRESSIVA DISTANZIOMETRICA
PER STRADE PROVINCIALI



Figura Il 268 Art. 129
PROGRESSIVA DISTANZIOMETRICA
PER STRADE COMUNALI



Figura Il 269 Art. 129
NUMERO IDENTIFICAZIONE
AUTOSTRADA + FRECCIA
CON FUNZIONE
DI DIREZIONE

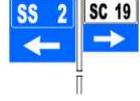


Figura Il 270 Art. 129
NUMERO IDENTIFICAZIONE
STRADA STATALE + FRECCIA
E STRADA COMUNALE + FRECCIA
CON FUNZIONE
DI DIREZIONE



Figura Il 271 Art. 129
NUMERO IDENTIFICAZIONE
STRADA PROVINCIALE + FRECCIA CON
FUNZIONE DI DIREZIONE



Figura Il 272 Art. 130
SEGNALE DI ITINERARIO EXTRAURBANO



Figura Il 273 Art. 131
INIZIO CENTRO ABITATO



Figura Il 274 Art. 131
FINE CENTRO ABITATO



Figura Il 275 Art. 131
SEGNALE DI INIZIO E FINE
REGIONE



Figura Il 276 Art. 131
SEGNALE DI INIZIO E FINE
PROVINCIA

Segnali di localizzazione



Figura Il 277 Art. 131
PRONTO SOCCORSO



Figura Il 278 Art. 131
STAZIONE



Figura Il 279 Art. 131
POLIZIA

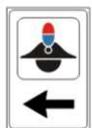


Figura Il 280 Art. 131
CARABINIERI



Figura Il 281 Art. 131
INFORMAZIONI



Figura Il 282 Art. 131
OSPEDALE



Figura Il 283 Art. 131
COMUNE



Figura Il 284 Art. 131
POLIZIA MUNICIPALE

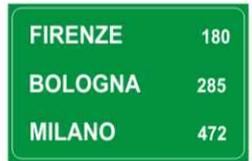


Figura Il 285 Art. 132
SEGNALE DI CONFERMA AUTOSTRADALE



Figura Il 286 Art. 132
NUMERO IDENTIFICAZIONE
AUTOSTRADA + FRECCIA
VERTICALE CON FUNZIONE
DI CONFERMA

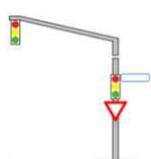


Figura Il 290 Art. 133
SEGNALE NOME - STRADA
APPLICATO A PALO
SEMAFORICO

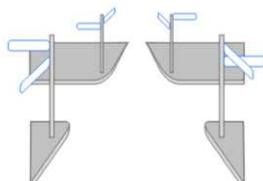


Figura Il 291 Art. 133
SEGNALE NOME - STRADA
APPLICATO IN STRADA



Figura Il 294 Art. 134
SEGNALI TURISTICI E DI
TERRITORIO



Figura Il 295 Art. 134
SEGNALE DI LOCALIZZAZIONE
TERRITORIALE



Figura Il 296 Art. 134
SEGNALE DI AVVIO ALLA ZONA
INDUSTRIALE



Figura Il 297 Art. 134
SEGNALE DI DIREZIONE PER LE
INDUSTRIE



Figura Il 292 Art. 134
SEGNALE NOME - STRADA COMBINATO COL SENSO UNICO
E NUMERI CIVICI



Figura Il 293 Art. 134
NUMERO CIVICO PERPENDICOLARE
ALL'ASSE STRADALE

Segnaletica alberghiera



Figura Il 298 Art. 134
PREAVVISO DI INFORMAZIONI
TURISTICHE ALBERGHIERE

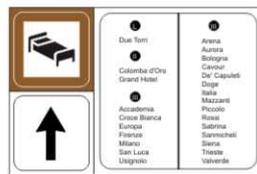


Figura Il 299 Art. 134
SEGNALE DI INFORMAZIONI ALBERGHIERE

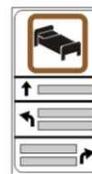


Figura Il 300 Art. 134
SEGNALE DI PREAVVISO
ALBERGHIERO

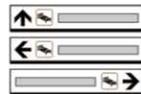


Figura Il 301 Art. 134
SEGNALE DI DIREZIONE
ALBERGHIERE

Segnali utili alla guida



Figura Il 302 Art. 135
OSPEDALE



Figura Il 303 Art. 135
ATTRAVERSAMENTO
PEDONALE



Figura Il 304 Art. 135
SCUOLABUS



Figura Il 305 Art. 135
SOS



Figura Il 306 Art. 135
SOTTOPASSAGGIO
PEDONALE



Figura Il 307 Art. 135
SOVRAPASSAGGIO
PEDONALE



Figura Il 308 Art. 135
RAMPA INCLINATA
PEDONALE



Figura Il 309 Art. 135
STRADA SENZA USCITA



Figura Il 310 Art. 135
PREAVVISO DI STRADA
SENZA USCITA



Figura Il 311 Art. 135
PREAVVISO DI STRADA
SENZA USCITA



Figura Il 312 Art. 135
VELOCITÀ CONSIGLIATA



Figura Il 313 Art. 135
FINE VELOCITÀ
CONSIGLIATA



Figura Il 314 Art. 135
STRADA RISERVATA AI
VEICOLI A MOTORE



Figura Il 315 Art. 135
FINE STRADA RISERVATA
AI VEICOLI A MOTORE



Figura Il 316 Art. 135
GALLERIA



Figura Il 317 Art. 135
PONTE



Figura Il 318 Art. 135
ZONA RESIDENZIALE



Figura Il 319 Art. 135
FINE ZONA RESIDENZIALE



Figura Il 320 Art. 135
AREA PEDONALE URBANA



Figura Il 321 Art. 135
FINE AREA PEDONALE
URBANA



Figura II 391 Art. 31
SEGNI ORIZZONTALI
IN RIFACIMENTO



Figura II 392 Art. 32
BARRIERA NORMALE



Figura II 393/a Art. 32
BARRIERA DIREZIONALE

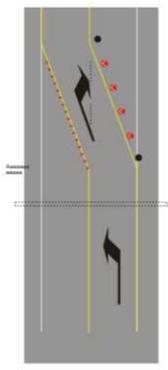


Figura II 393/b Art. 32
BARRIERA DIREZIONALE



Figura II 394 Art. 33
PALETTO DI DELIMITAZIONE



Figura II 395 Art. 33
DELIMITATORE
MODULARE DI CURVA
PROVVISORIA



Figura II 396 Art. 34
CONO



Figura II 397 Art. 34
DELINEATORI FLESSIBILI



Figura II 398 Art. 39
PASSAGGIO OBBLIGATORIO
PER VEICOLI OPERATIVI



Figura II 399/a Art. 39
PRESEGNA MOBILE



Figura II 399/b Art. 39
PRESEGNA MOBILE



500 m



Figura II 400 Art. 39
SEGNA MOBILE DI PREAVVISO



Figura II 401 Art. 39
SEGNA MOBILE DI PROTEZIONE



Figura II 402 Art. 40
BARRIERA DI RECINZIONE
PER CHIUSINI

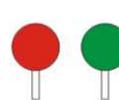


Figura II 403 Art. 42
PALETTA PER TRANSITO
ALTERNATO DA MOVIERI



Figura II 404 Art. 42
SEMAFORO



Figura II 405 Art. 43
PREAVVISO DI DEVIAZIONE



Figura II 406 Art. 43
PREAVVISO DI DEVIAZIONE



Figura II 407 Art. 43
SEGNALI DI DIREZIONE



Figura II 408 Art. 43
PREAVVISO DI DEVIAZIONE



Figura II 409/a Art. 43
PREAVVISO DEVIAZIONE
AUTOCARRI
OBBLIGATORIA



Figura II 409/b Art. 43
DIREZIONE AUTOCARRI
CONSIGLIATA



Figura II 410/a Art. 43
PREAVVISO DEVIAZIONE
AUTOCARRI CONSIGLIATA



Figura II 410/b Art. 43
DIREZIONE AUTOCARRI
CONSIGLIATA



Figura II 411/a Art. 43
SEGNALE DI CORSIA CHIUSA
(CHIUSURA CORSIA DI DESTRA)

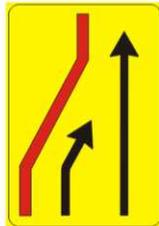


Figura II 411/b Art. 43
SEGNALE DI CORSIA CHIUSA
(CHIUSURA CORSIA DI SINISTRA)



Figura II 411/c Art. 43
SEGNALE DI CORSIA CHIUSA
(CHIUSURA CORSIA DI SINISTRA)



Figura II 411/d Art. 43
SEGNALE DI CORSIE CHIUSE



Figura II 412/a Art. 43
SEGNALE DI CARREGGIATA
CHIUSA



Figura II 412/b Art. 43
SEGNALE DI RIENTRO IN
CARREGGIATA



Figura II 413/a Art. 43
SEGNALE DI CARREGGIATA
CHIUSA



Figura II 413/b Art. 43
SEGNALE DI RIENTRO IN
CARREGGIATA



Figura II 413/c Art. 43
SEGNALE DI RIENTRO IN
CARREGGIATA



Figura II 414 Art. 43
USO CORSIE DISPONIBILI



Figura II 463 Art. 173
DELINEATORI NORMALI DI MARGINE

Segnali complementari

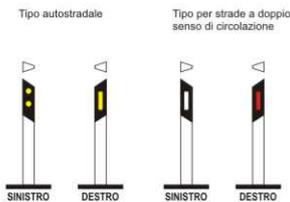


Figura II 464 Art. 174
DELINEATORI PER
GALLERIE

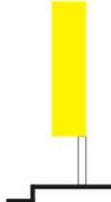


Figura II 465 Art. 174
DELINEATORI PER
STRADE DI MONTAGNA



Figura II 466 Art. 174
DELINEATORE DI CURVA STRETTA O DI TORNANTE

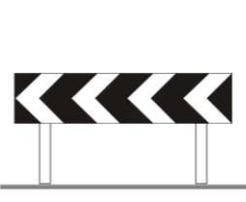


Figura II 467 Art. 174
DELINEATORE PER INTERSEZIONE A "T"

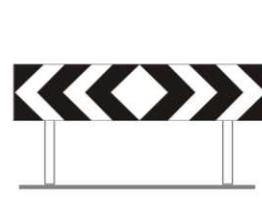


Figura II 468 Art. 174
DELINEATORI
MODULARI DI CURVA



Figura II 469 Art. 174
DELINEATORI
DI ACCESSO

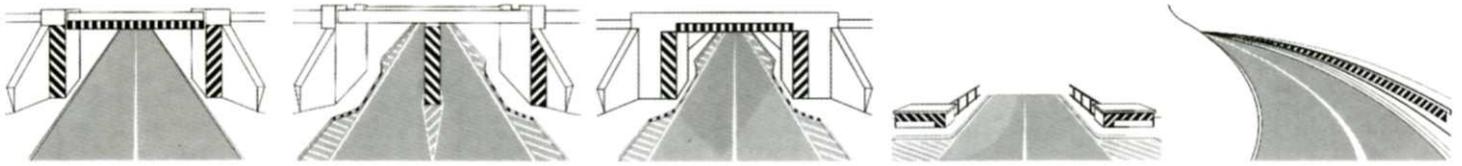


Figura II 470 Art. 175
 SEGNI SUGLI OSTACOLI, ANOMALIE E PUNTI CRITICI STRADALI

Figura II 471 Art. 175
 SEGNI SUGLI OSTACOLI, ANOMALIE E PUNTI CRITICI STRADALI

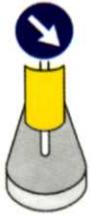


Figura II 472 Art. 177
 DELINEATORE SPECIALE DI OSTACOLO

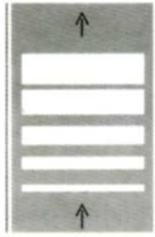


Figura II 473 Art. 179
 RALLENTATORI OTTICI



Figura II 474 Art. 179
 DOSSI ARTIFICIALI



Figura II 479 Art. 68
 DISPOSITIVI RIFRANGENTI PER EVIDENZIARE LA PRESENZA DI CASSONETTI PER LA RACCOLTA DEI RIFIUTI



Figura V.3 Art. 361
 PANNELLO PER CARICHI SPORGENTI